



16,24

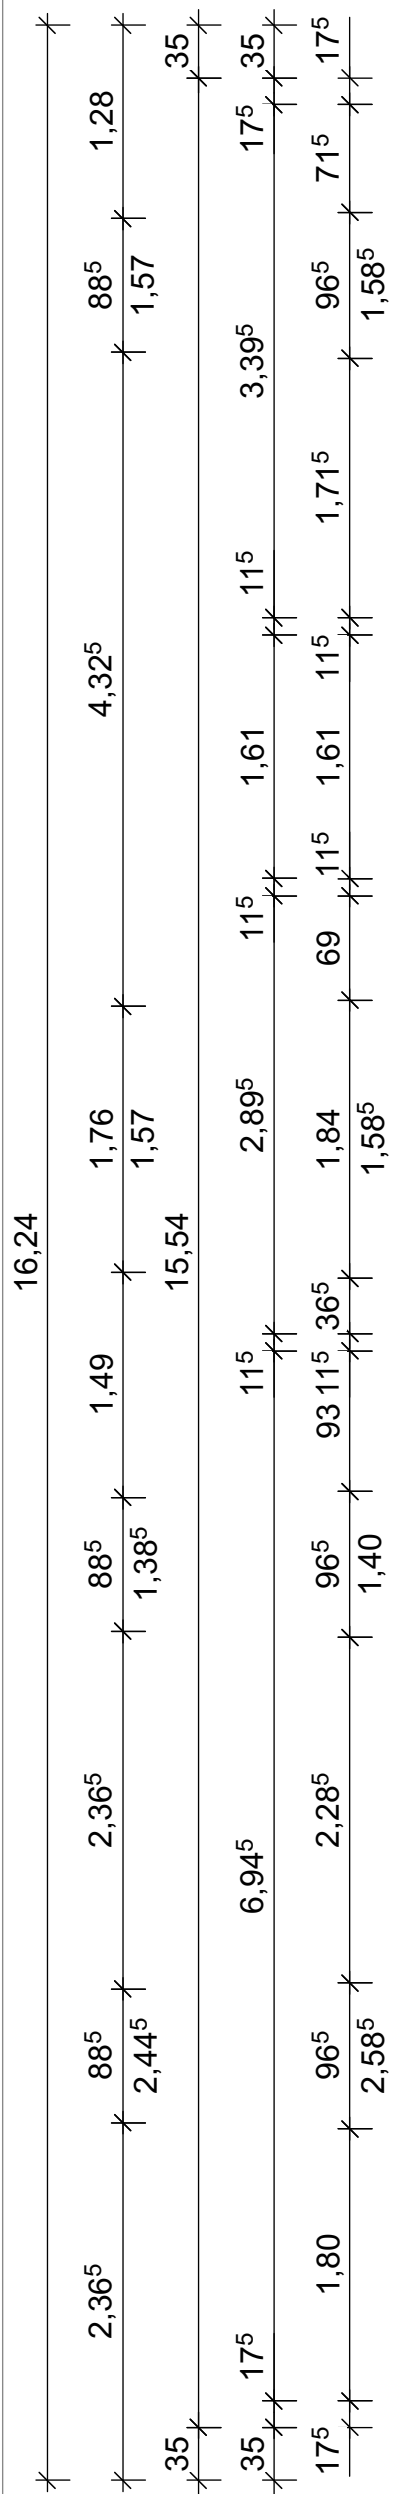


WHG 5.1A n.n.
 Wfl ges.: 83,8 m²
 Terrasse: 12 m²

Planfreigabe:

Datum: _____ Unterschrift: _____

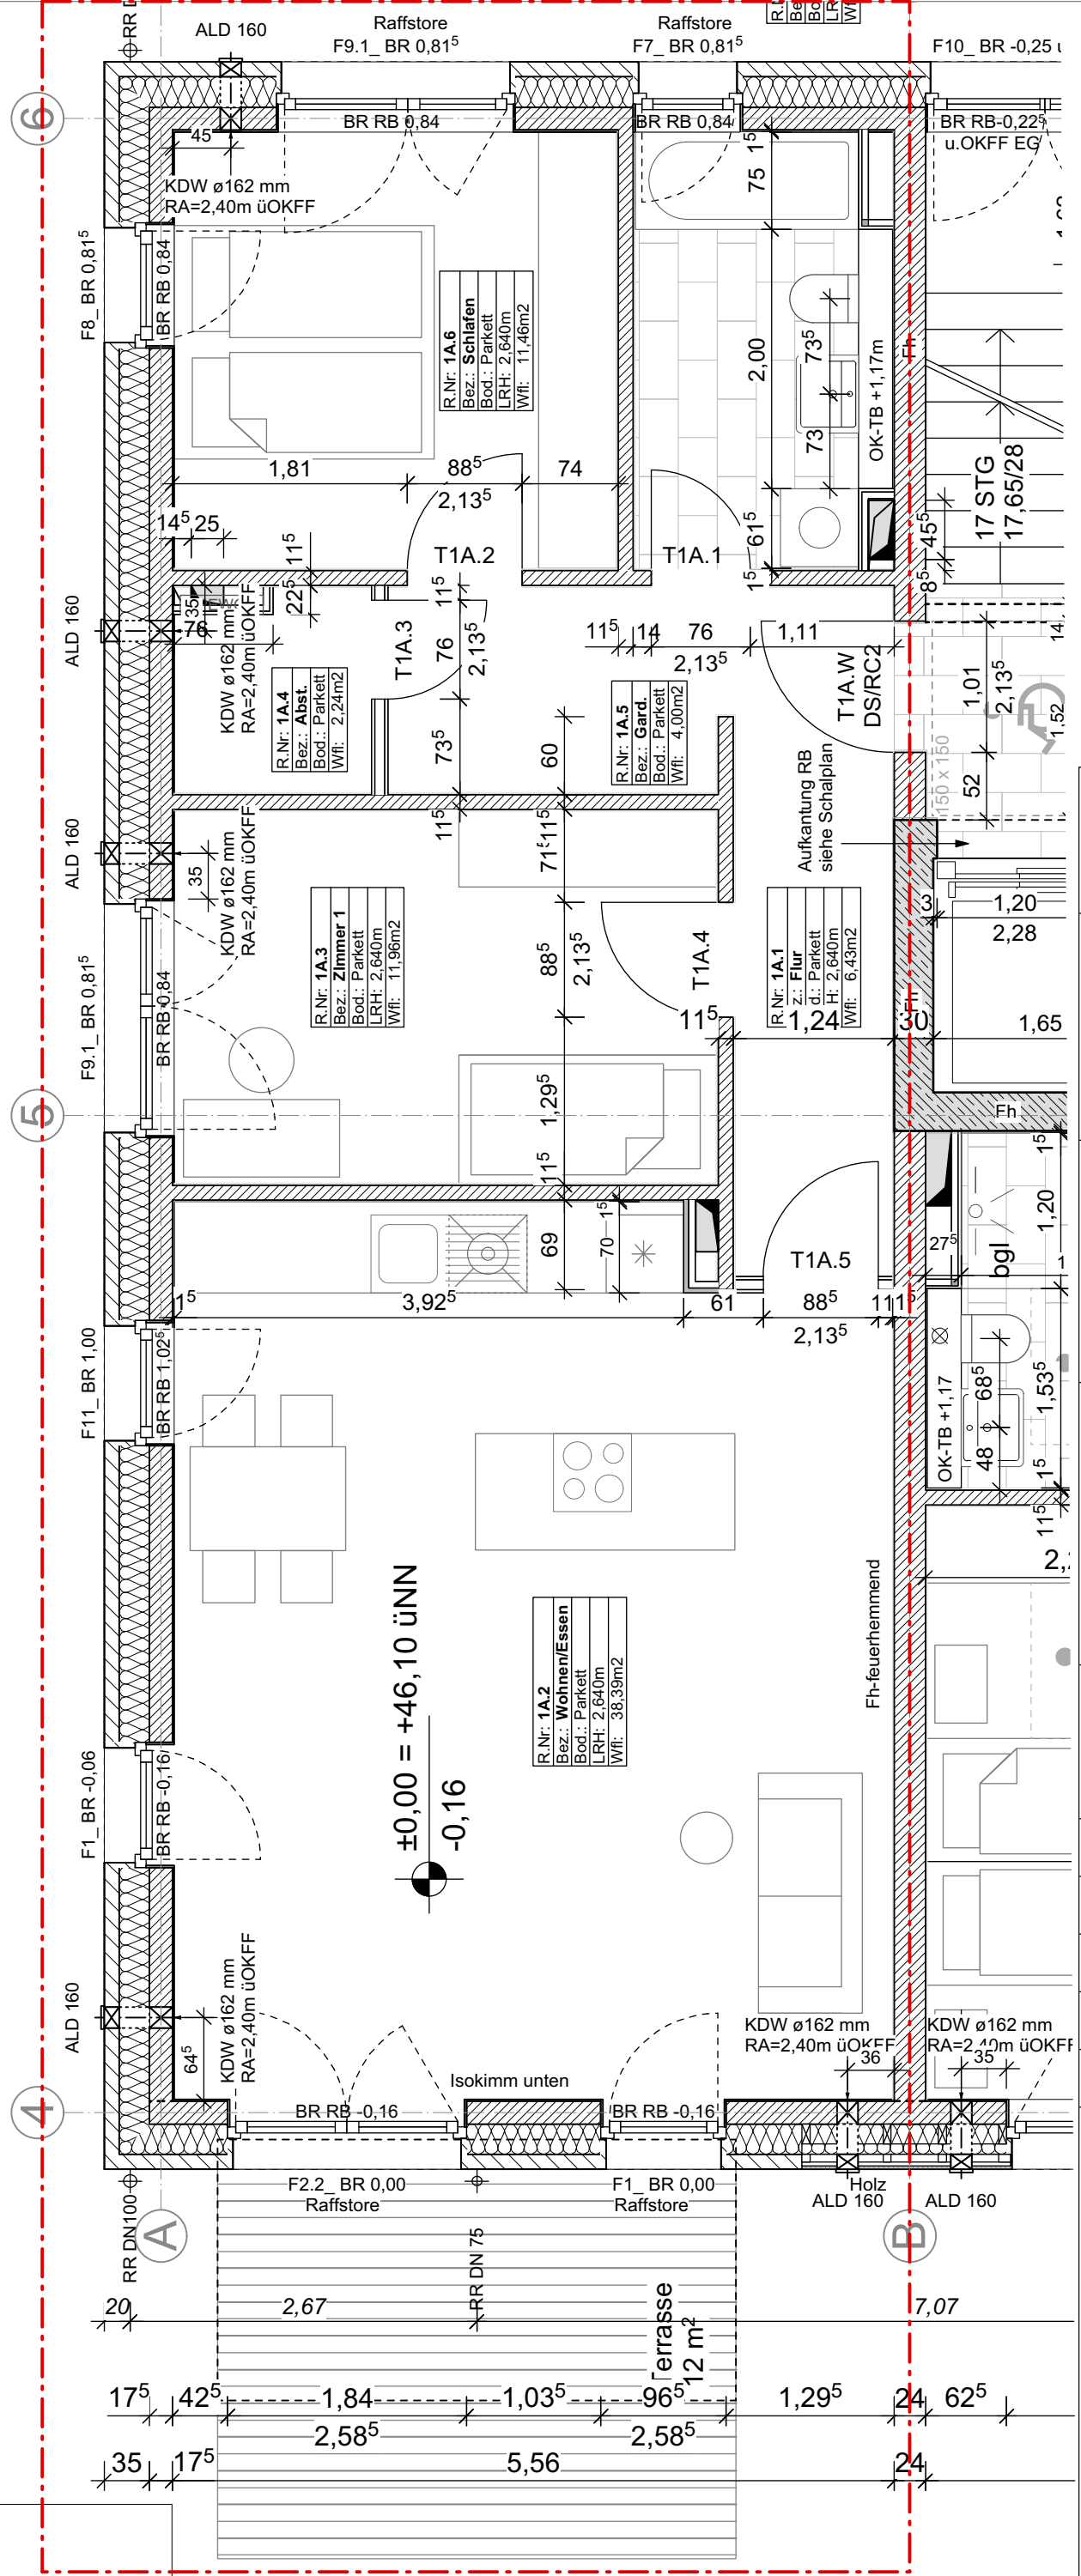

zweitraum
 büro für architektur

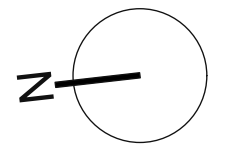

Projekt
Ökologisches Wohnquartier "Am Krögen"
 BAUFELD 5
 Mehrfamilienhäuser

Bauherr
 Baugruppe Am Krögen GbR
 c/o CONPLAN
 Projektent.ges.mbH&Co.KG
 Steindamm 3
 20099 Hamburg

Unterschrift-Bauherr/in:

Planinhalt
Ausführungsplanung
 Haus 5.1/ WHG 1A:
 n.n.
 Grundriss EG

Plan-Nr.
 KRO_A_GR_W1A

Datum
 16.09.2019

Index
 -

Maßstab / gez.
 1: 50

CAD-Datei
 KRO_A_5_BK_I_H1/H2

Architekten:
 zweitraum -
 büro für architektur
 schönemann/sträter
 klopstockstraße 11
 22765 Hamburg
 Tel: 040-3989 8815
 Fax: 040-3989 8817
 kro@2t-raum.de

Unterschrift- Architekt/in: