

Projekt

**Ökologisches
Wohnquartier
"Am Krögen"**

**BAUFELD 5
Mehrfamilienhäuser**

Bauherr

Baugruppe
Am Krögen GbR
c/o CONPLAN
Projektent.ges.mbH&Co.KG
Steindamm 3
20099 Hamburg

Unterschrift-Bauherr/in:

Planinhalt

Ausführungsplanung
Haus 5.4/ WHG 4D:
n.n.
Grundriss 1OG

Plan-Nr.

KRO_A_GR_W4D

Datum

16.09.2019

Index

-

Maßstab / gez.

1: 50


CAD-Datei

KRO_A_5_BK_II_H4

Architekten:

zweitraum -
büro für architektur
schünemann/sträter
klopstockstraße 11
22765 Hamburg
Tel: 040-3989 8815
Fax: 040-3989 8817
kro@2t-raum.de

Unterschrift- Architekt/in:

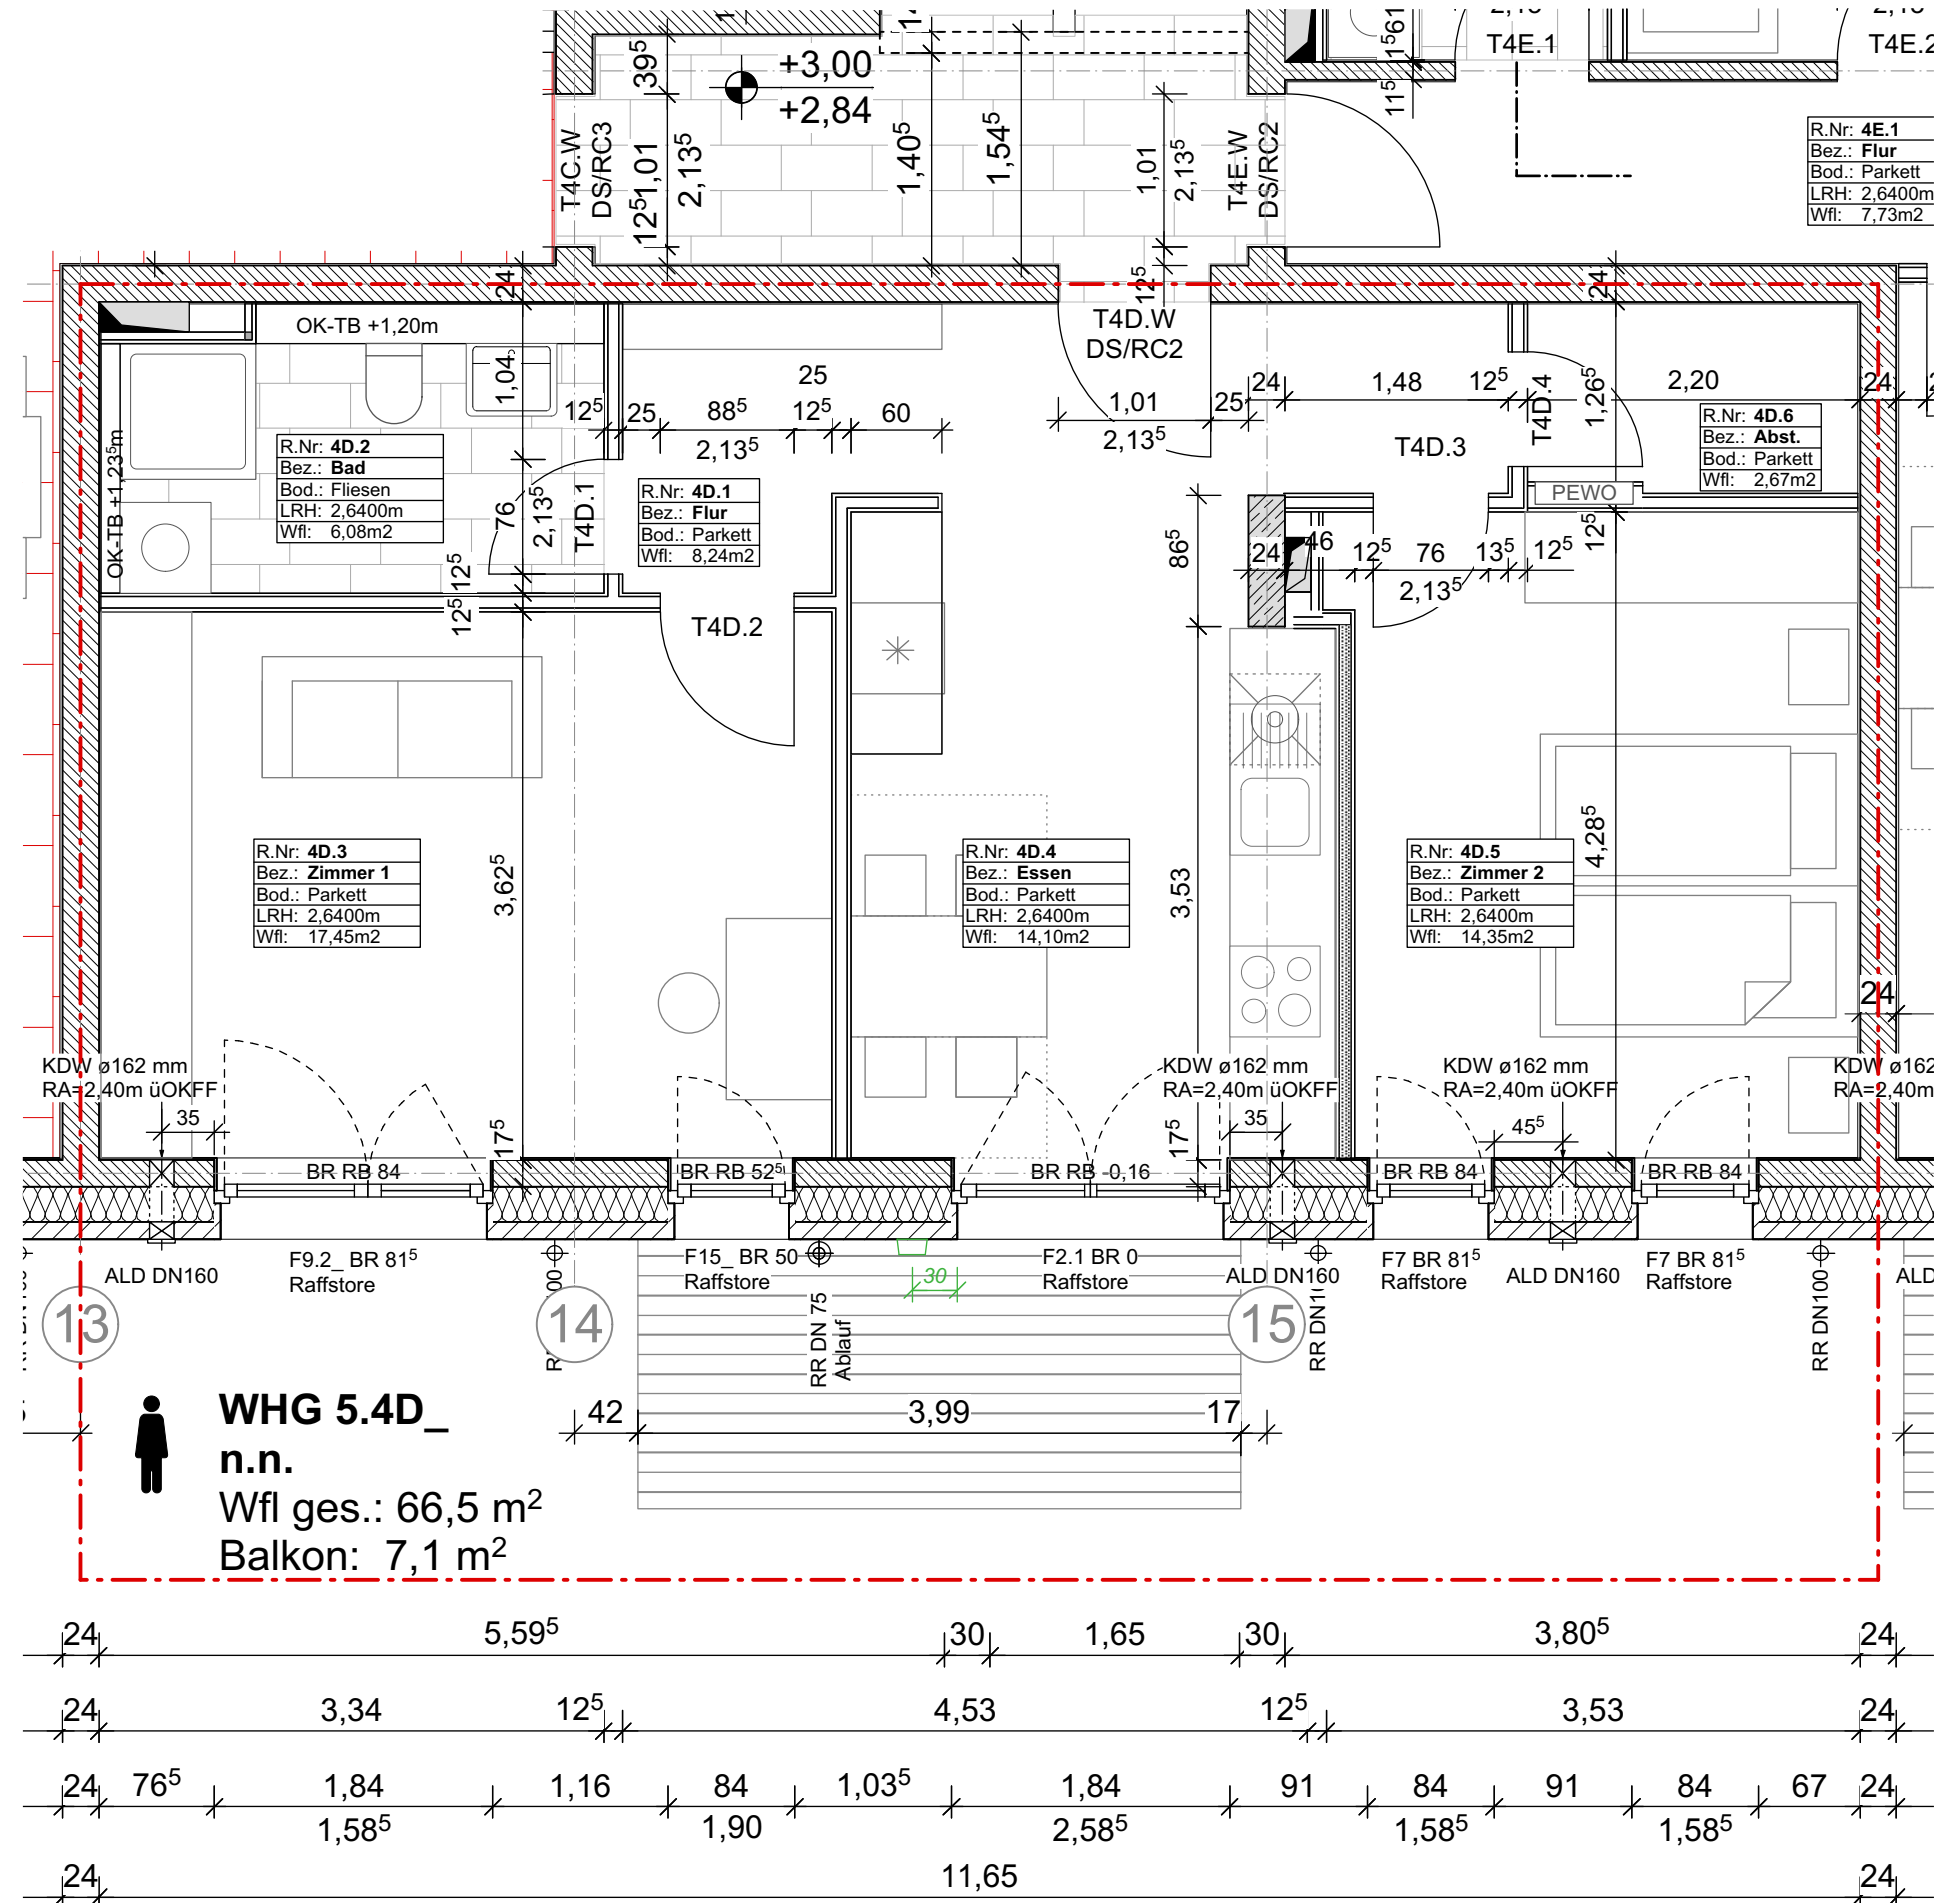

Planfreigabe:

Datum:	Unterschrift :
--------	----------------